



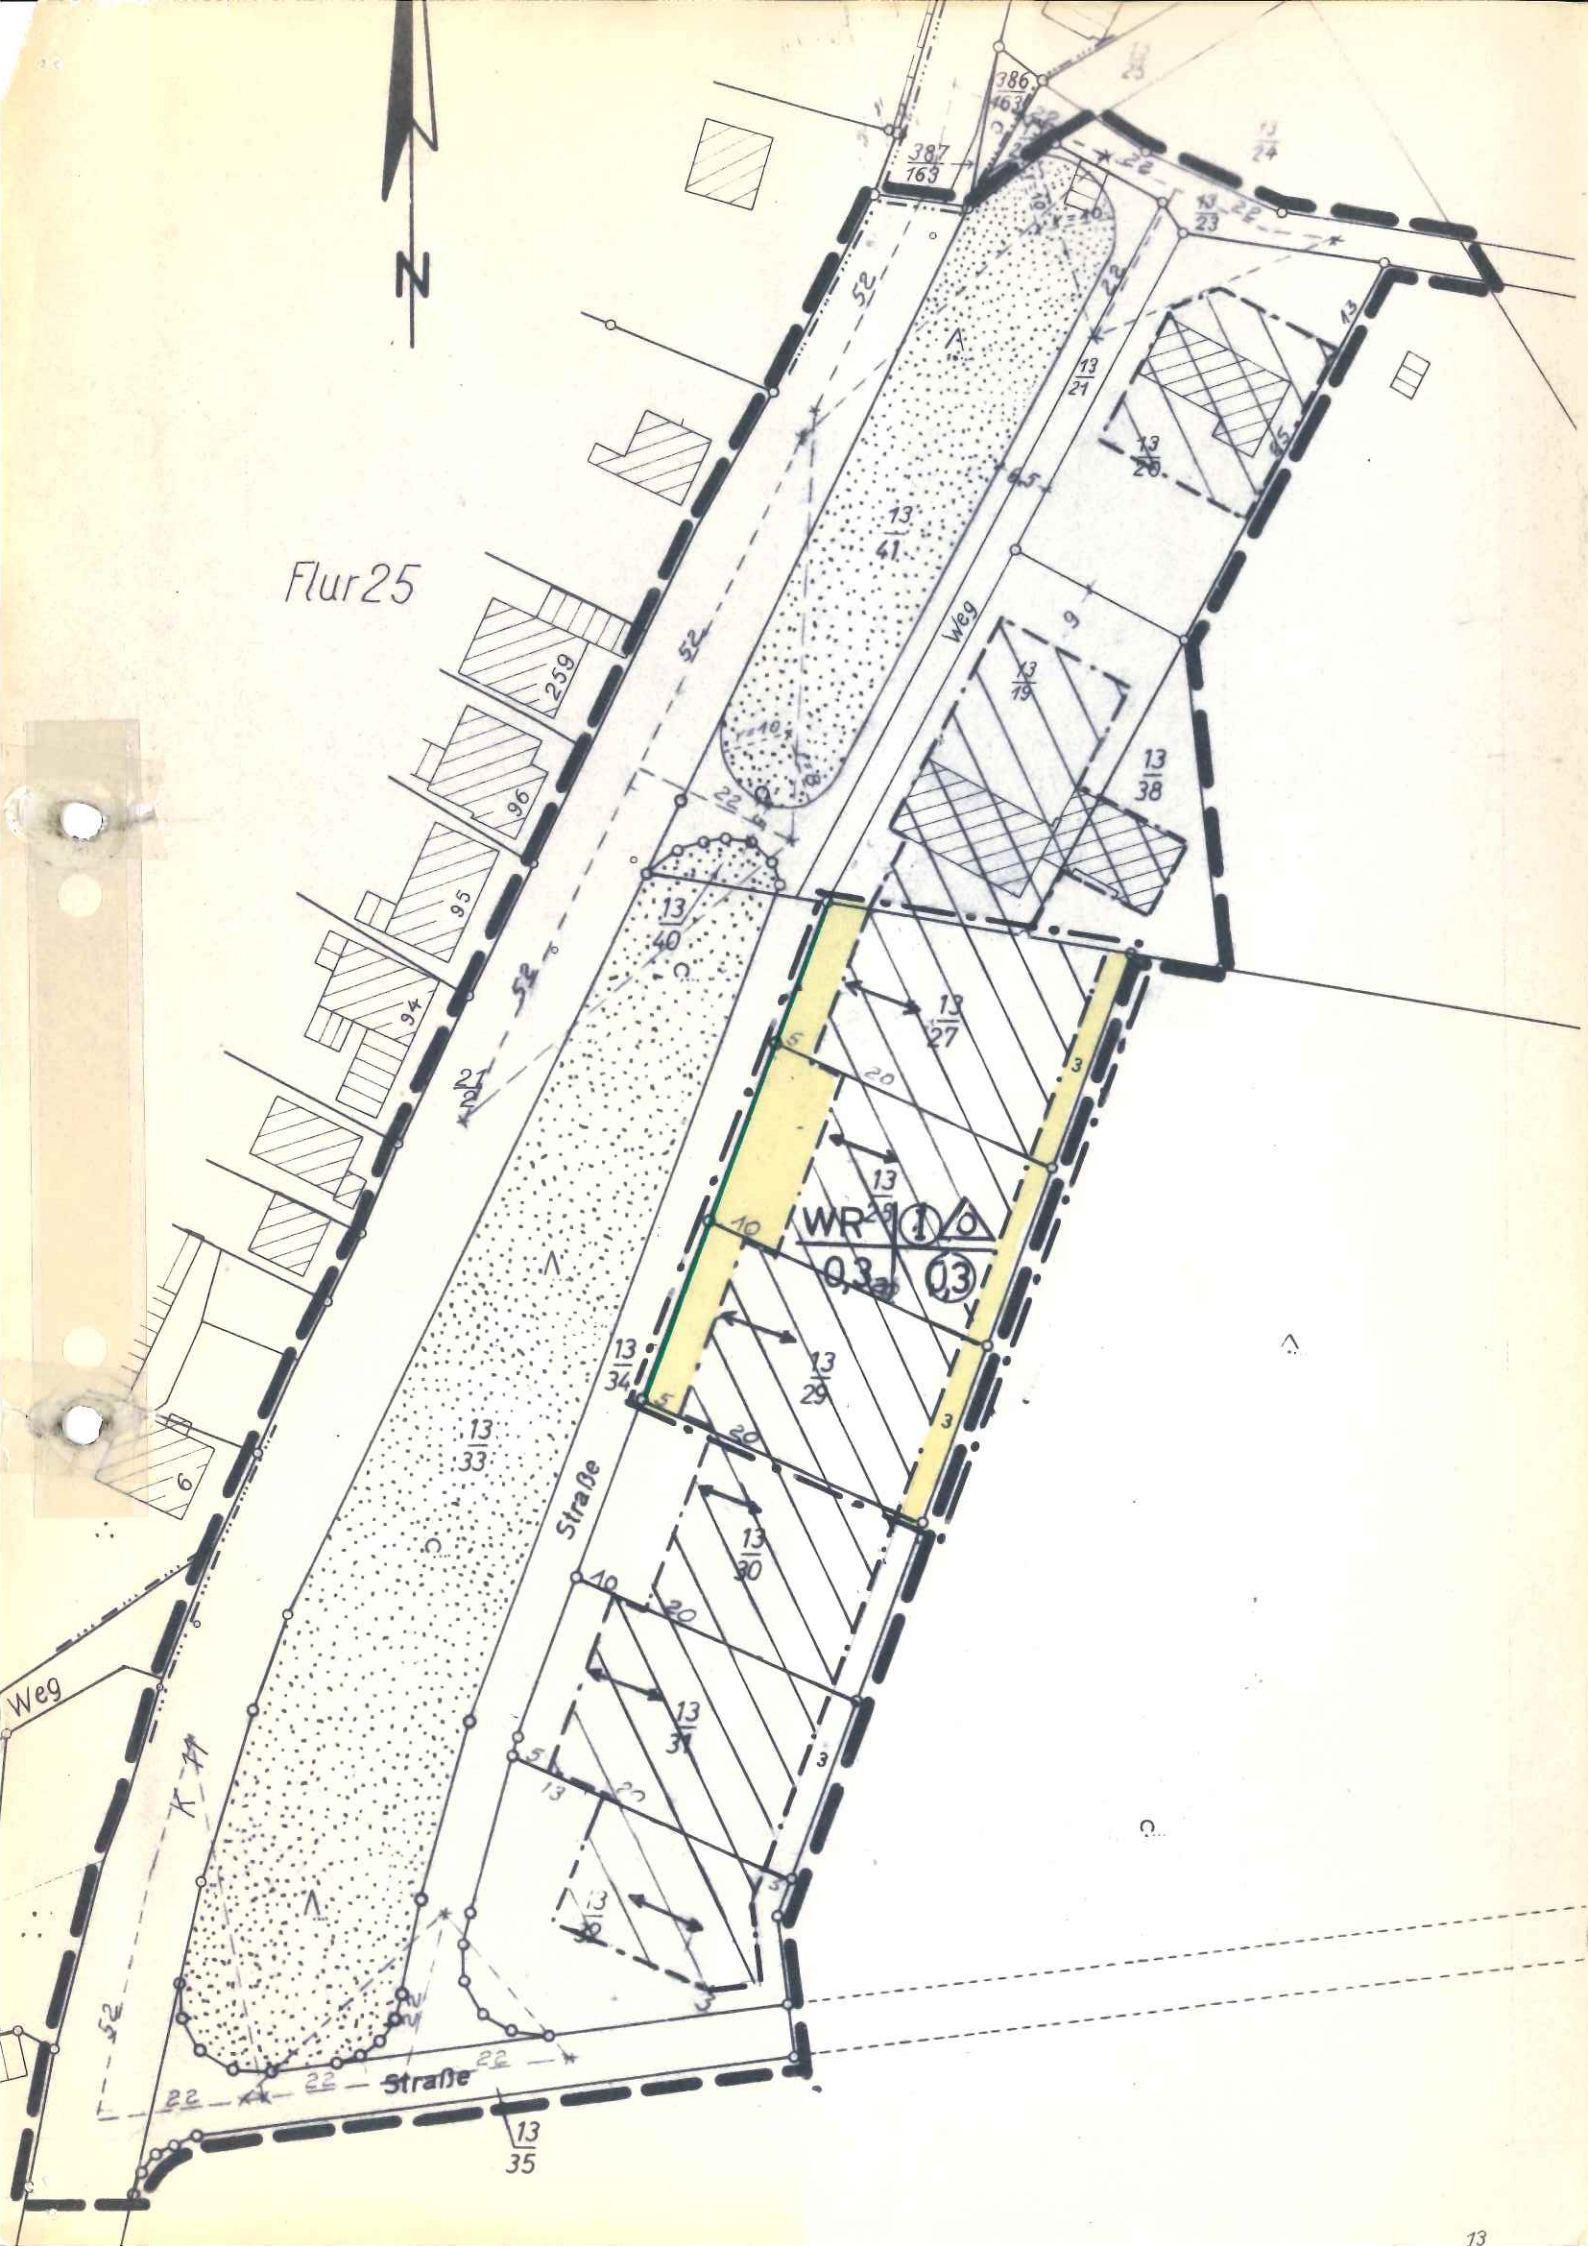

PLANZEICHENERKLÄRUNG :

Plangebietsgrenze f.d. vereinfachte Änderung
Straßenbegrenzungslinie
Baugrenze

Überbaubare Grundstücksfläche
Nicht überbaubare Grundstücksfläche
Baugrenze

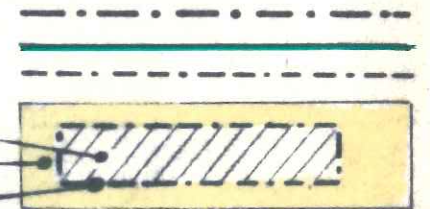

Vereinfachte Änderung gem. § 13 BBauG.
Beschl. vom Rat der Gemeinde
Stadt REHBURG-LOCCUM, am 05. Dez. 1974
ORTSTEIL LOCCUM, den 05. Dez. 1974

(Bullmann)
Bürgermeister und Gemeindevorstand

(Rösner)
Stadtdirektor

Für die Ausarbeitung :
Nienburg-Weser, den 2.12.1974
Landkreis Nienburg-W.
Der Oberkreisdirektor
Hochbauabteilung

I. A. *J. A.*



LANDKREIS NIENBURG - W.
Stadt Rehburg-Loccum
Ortsteil Loccum

BEBAUUNGSPLAN Nr. 3

2. VEREINFACHTE ÄNDERUNG
DES BEBAUUNGSPLANES Nr. 3
BETRIFFT:
ERWEITERUNG DER ÜBERBAUB.
GRUNDSTÜCKSFLÄCHE

IM ÜBRIGEN GILT DER VORHAND.
BEBAUUNGSPLAN Nr. 3

IN DER FLUR 22