



ZEICHNERISCHE
FESTSETZUNG

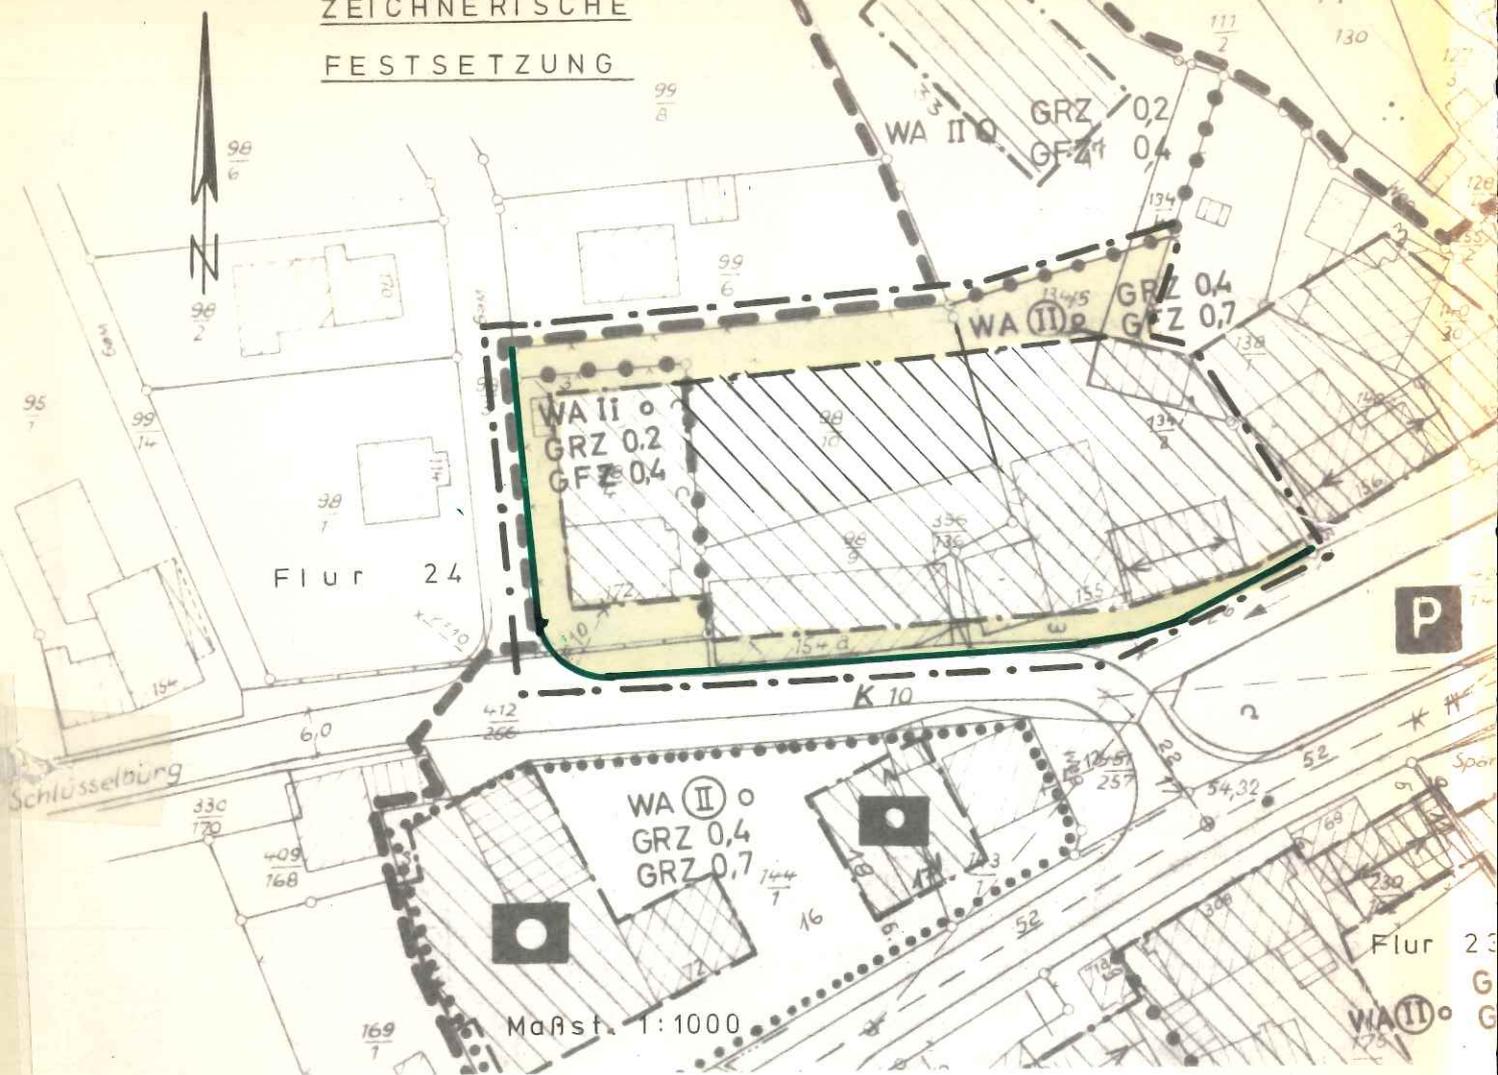

PLANZEICHENERKLÄRUNG:

Plangebietsgrenze f. d. vereinfachte Änderung
 Straßenbegrenzungslinie
 Baugrenze

Überbaubare Grundstücksfläche
 Nicht überbaubare Grundstücksfläche
 Baugrenze

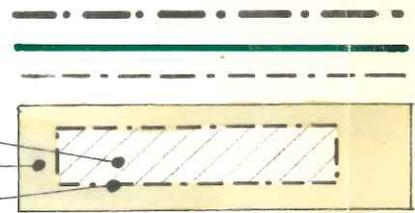

Vereinfachte Änderung gem. §13 BBauG.
 Beschlossen vom Rat der Gemeinde
 LOCCUM , am 07. OKT. 1970
 LOCCUM , den 14. OKT. 1970

Schimmelpfennig
 Bürgermeister
Weser
 Gemeindegemeinschaftsdirektor



Für die Ausarbeitung:

Nienburg-Weser, den 1. 9. 1970
 Landkreis Nienburg - W.
 Der Oberkreisdirektor
 Hochbauabteilung
 I. A. *Günther*

LANDKREIS NIENBURG - W.
 GEMEINDE

LOCCUM

BEBAUUNGSP. Nr. 7

1. VEREINFACHTE ÄNDERUNG
 DES BEBAUUNGSPIANES Nr. 7

BETRIFFT:

ERWEITERUNG DER ÜBERBAUB.
 GRUNDSTÜCKSFÄCHE.

IM ÜBRIGEN GILT DER VORHAND.
 BEBAUUNGSP. Nr. 7

IN DEN FLUREN 23 u. 24