

VERFAHRENSVERMERKE:

GEMÄSS § 34 Abs. 5 BauGB WURDE DEN VON DER AUFSTELLUNG DER ABGRENZUNG DER IM ZUSAMMENHANG BEBAUTEN ORTSTEILE BETROFFENEN BÜRGERN vom 24.02.88 bis 30.06.88 UND DEN BERÜHRTEN TRÄGER ÖFFENTLICHER BELANGE VOM 05.03.88 BIS 08.04.88 GELEGENHEIT ZUR STELLUNGNAME GEGEBEN.

REHBURG-LOCCUM, DEN 20.06.88



[Signature]
GEMEINDEDIREKTOR

DER RAT DER Stadt Rehburg-Loccum HAT IN SEINER SITZUNG AM 28.04.88 DIE AUFSTELLUNG DER ABGRENZUNG DER IM ZUSAMMENHANG BEBAUTEN ORTSTEILE GEMÄSS § 34 Abs. 4 Nr. 1 und 3 BauGB BESCHLOSSEN.

REHBURG-LOCCUM, DEN 20.06.88



[Signature]
Ratsvorsitzender
[Signature]
GEMEINDEDIREKTOR

DIE ABGRENZUNG DER IM ZUSAMMENHANG BEBAUTEN ORTSTEILE IST GEMÄSS § 34 ABS. 5 IN VERBINDUNG MIT § 22 ABS. 3 BauGB AM 23.6.1988 ANGEZEIGT WORDEN. NIENBURG, DEN 9.8.1988



Landkreis Nienburg/Weser
Der Oberkreisdirektor
Rechtsamt
im Auftrage
[Signature]
UNTERSCHRIFT

DIE DURCHFÜHRUNG DES ANZEIGEVERFAHRENS DER ABGRENZUNG DER IM ZUSAMMENHANG BEBAUTEN ORTSTEILE IST GEMÄSS § 34 ABS. 5 IN VERBINDUNG MIT § 22 ABS. 3 BauGB AM 07.09.1988 IM AMTSBLATT FÜR DEN REGIERUNGSBEZIRK HANNOVER NR. 23 BEKANNT GEMACHT WORDEN.

REHBURG-LOCCUM, DEN 15.09.1988



[Signature]
GEMEINDEDIREKTOR

LANDKREIS NIENBURG/WESER

REHBURG-LOCCUM

OT. MÜNCHEHAGEN

ABGRENZUNG DER IM ZUSAMMENHANG BEBAUTEN ORTS-
TEILE GEMÄSS § 34 Abs. 4 NR. 1 UND 3 BauGB
I N N E N B E R E I C H S S A T Z U N G II
— BEREICH: „AM FELDWEG“ —

PLANZEICHENERKLÄRUNG:



GELTUNGSBEREICH DER IM ZUSAMMENHANG BEBAUTEN ORTSTEILE

40


MASSANGABE IN METERN ZUR BESTIMMUNG DER ABGRENZUNG

NIENBURG, DEN 10.02.1988....

AUSGEARBEITET:
LANDKREIS NIENBURG/WESER
DER OBERKREISDIREKTOR
PLANUNGSAMT
IM AUFTRAGE

[Signature]
(HOCKEMEYER)

ABGRENZUNG DER IM ZUSAMMENHANG BEBAUTEN ORTSTEILE GEM. § 34 Abs. 4 Nr. 3 BauGB

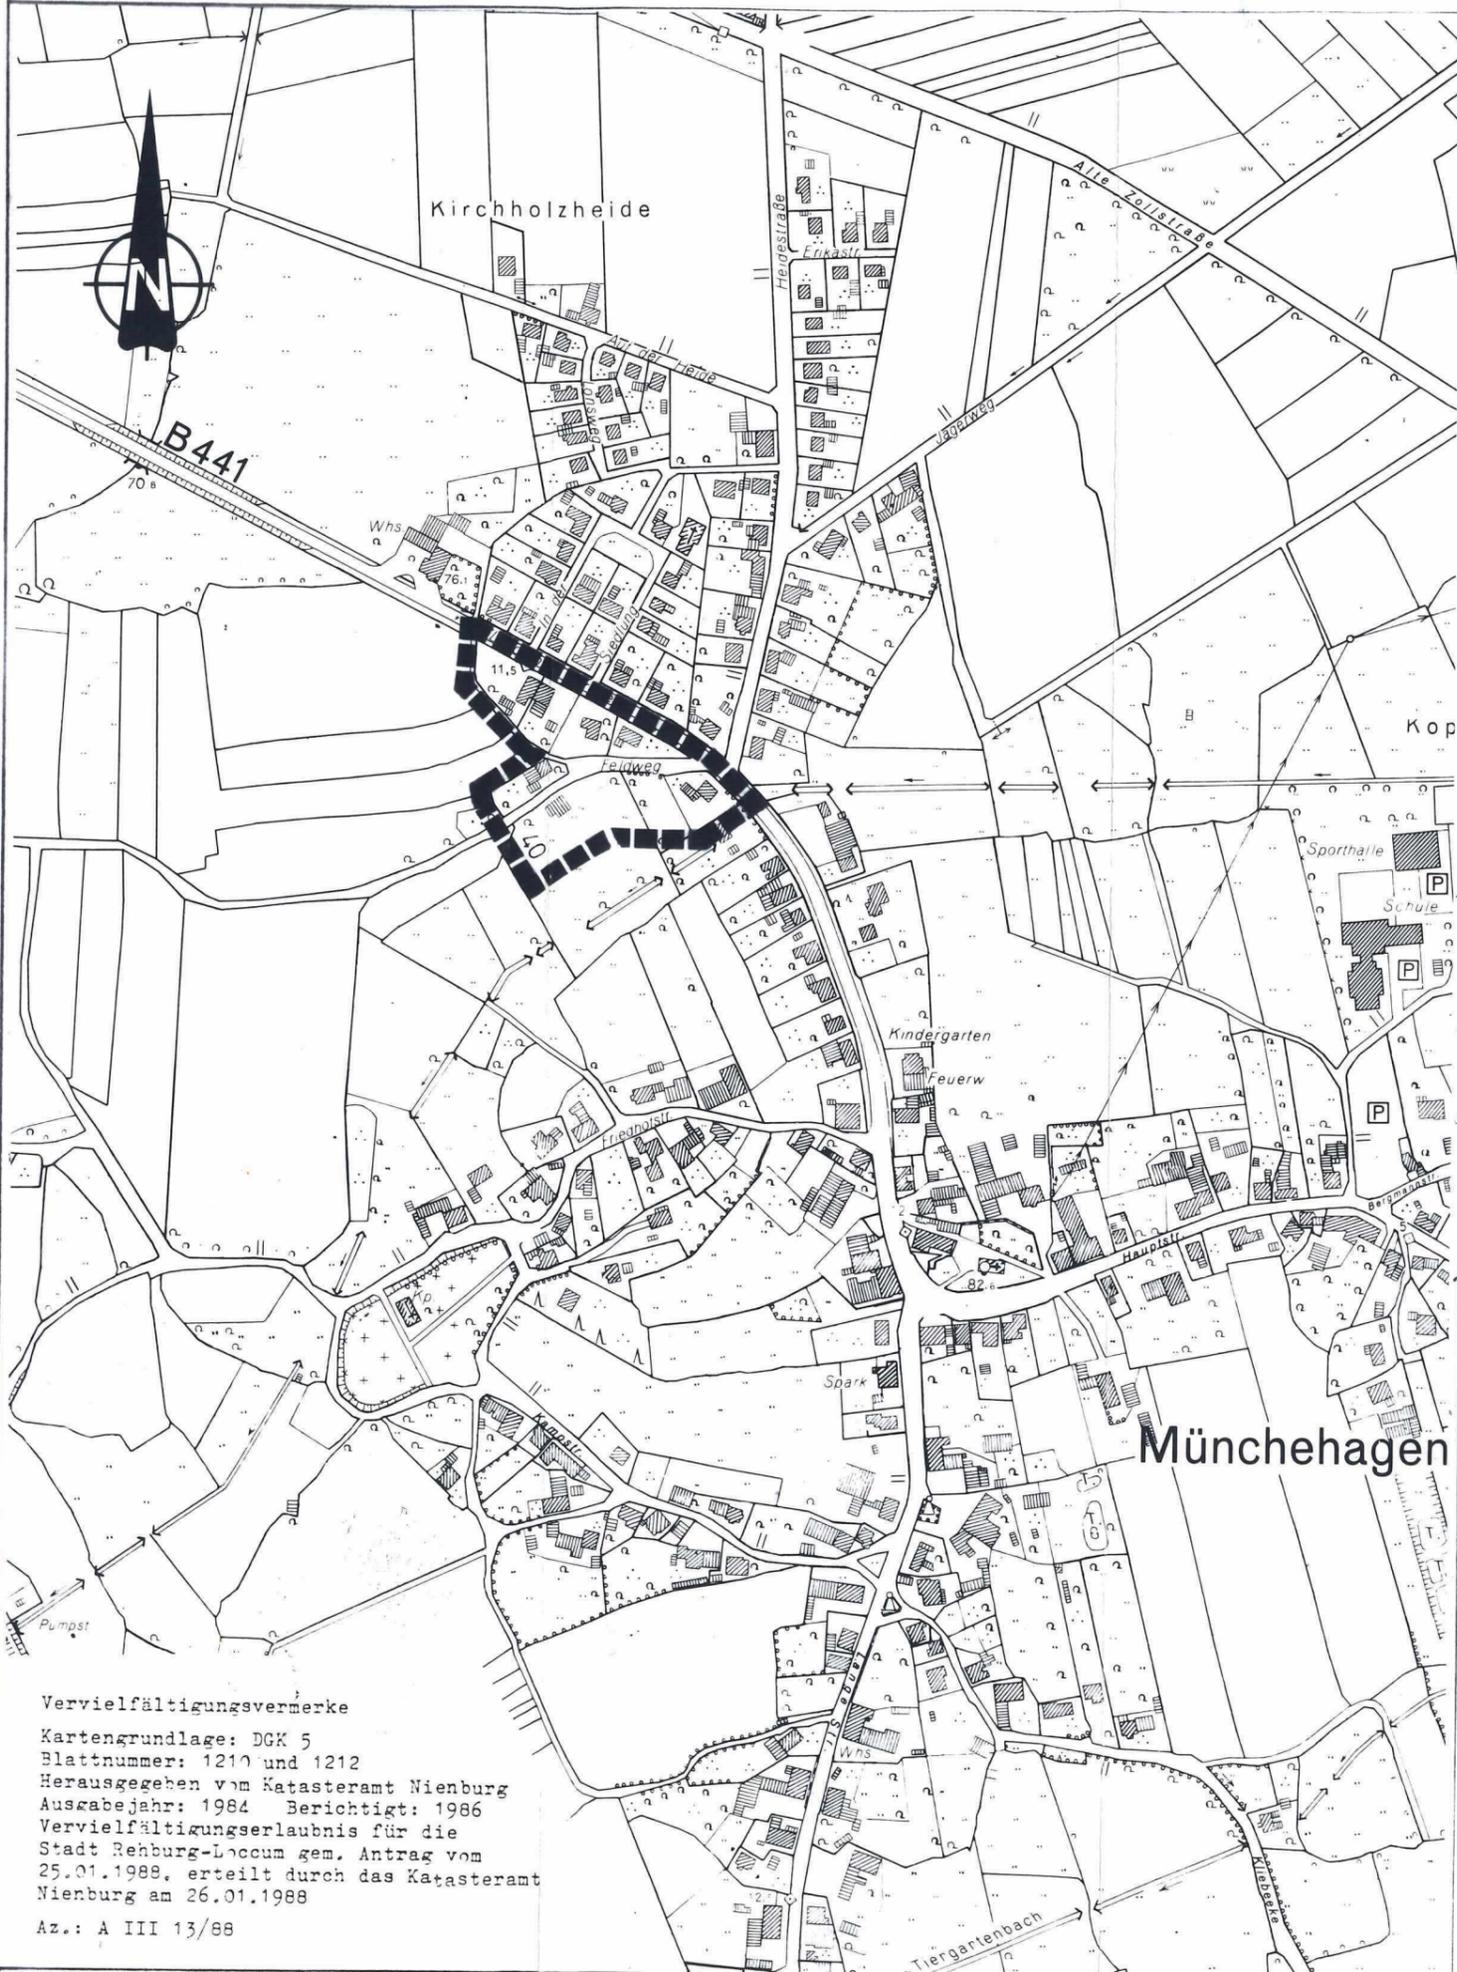

Müncheshagen

Vervielfältigungsvermerke
 Kartengrundlage: DGK 5
 Blattnummer: 1210 und 1212
 Herausgegeben vom Katasteramt Nienburg
 Ausgabejahr: 1984 Berichtigt: 1986
 Vervielfältigungserlaubnis für die
 Stadt Rehburg-Loccum gem. Antrag vom
 25.01.1988, erteilt durch das Katasteramt
 Nienburg am 26.01.1988
 Az.: A III 13/88

VERFAHRENSVERMERKE:

GEMÄSS § 34 Abs. 5 BauGB WURDE DEN VON DER AUFSTELLUNG DER
 ABGRENZUNG DER IM ZUSAMMENHANG BEBAUTEN ORTSTEILE BETROFFENEN
 BÜRGERN... vom 24.02.88... bis... 30.06.88...
 UND DEN BERÜHRTEN TRÄGER ÖFFENTLICHER BELANGE VOM...
 05.03.88... BIS... 08.04.88... GELEGENHEIT
 ZUR STELLUNGNAME GEGEBEN.

REHBURG-LOCCUM....., DEN 20.06.88



[Signature]
 GEMEINDEDIREKTOR

DER RAT DER... Stadt Rehburg-Loccum... HAT IN SEINER
 SITZUNG AM... 28.04.88... DIE AUFSTELLUNG DER ABGRENZUNG
 DER IM ZUSAMMENHANG BEBAUTEN ORTSTEILE GEMÄSS § 34 Abs. 4 Nr. 3
 BauGB BESCHLOSSEN.

REHBURG-LOCCUM....., DEN 20.06.88



[Signature]
 Ratsvorsitzender
 GEMEINDEDIREKTOR

DIE ABGRENZUNG DER IM ZUSAMMENHANG BEBAUTEN ORTSTEILE IST
 GEMÄSS § 34 ABS. 5 IN VERBINDUNG MIT § 22 ABS. 3 BauGB
 AM 23.6.1988 ANGEZEIGT WORDEN.
 NIENBURG, DEN 9.8.1988



Landkreis Nienburg/Weser
 Der Oberkreisdirektor
 Rechtsamt
 im Auftrage

[Signature]
 UNTERSCHRIFT

DIE DURCHFÜHRUNG DES ANZEIGEVERFAHRENS DER ABGRENZUNG DER
 ZUSAMMENHANG BEBAUTEN ORTSTEILE IST GEMÄSS § 34 ABS. 5 IN
 VERBINDUNG MIT § 22 ABS. 3 BauGB AM 07.09.1988 IM
 AMTSBLATT FÜR DEN REGIERUNGSBEZIRK HANNOVER NR. 23
 BEKANT GEMACHT WORDEN.

REHBURG-LOCCUM....., DEN 15.09.1988



[Signature]
 GEMEINDEDIREKTOR